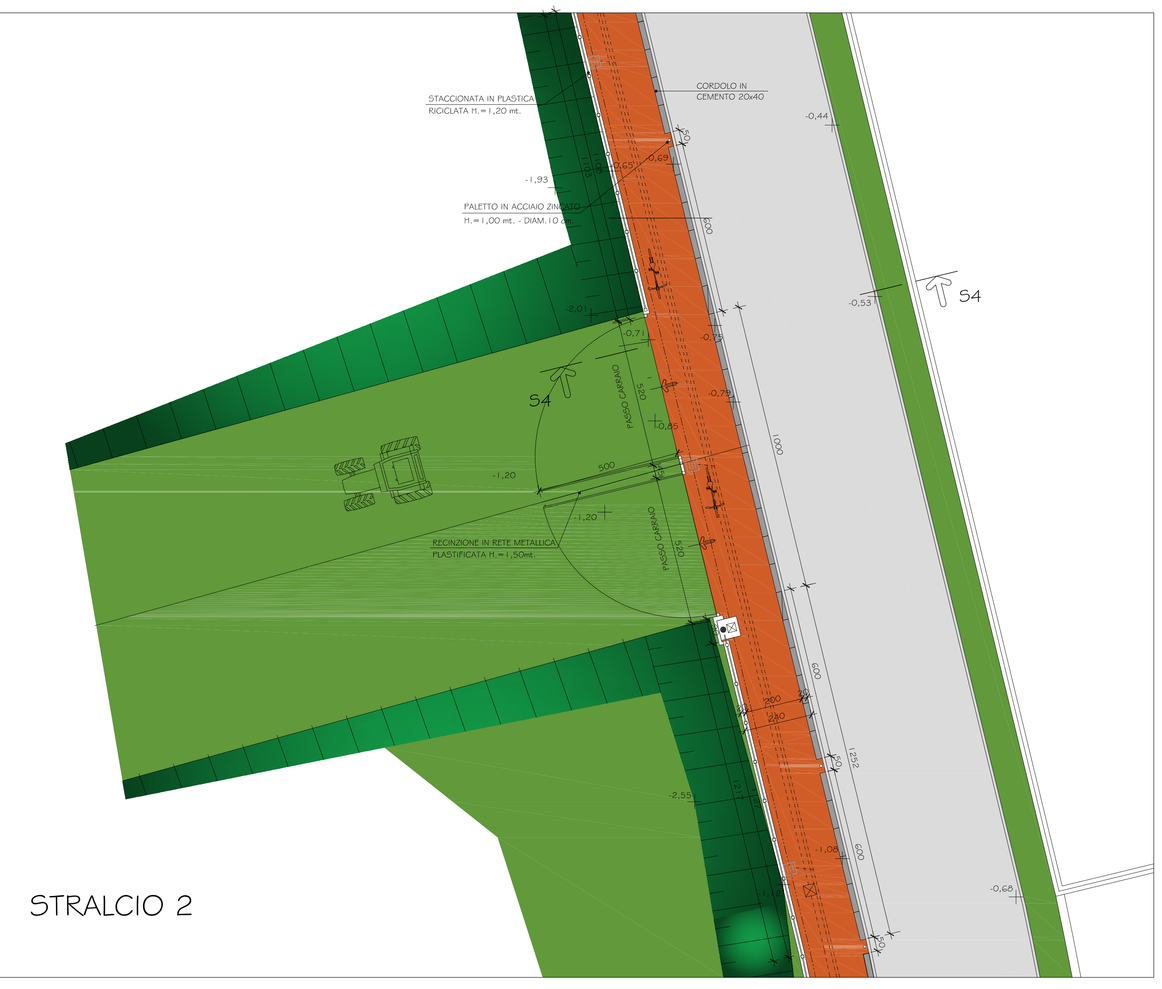

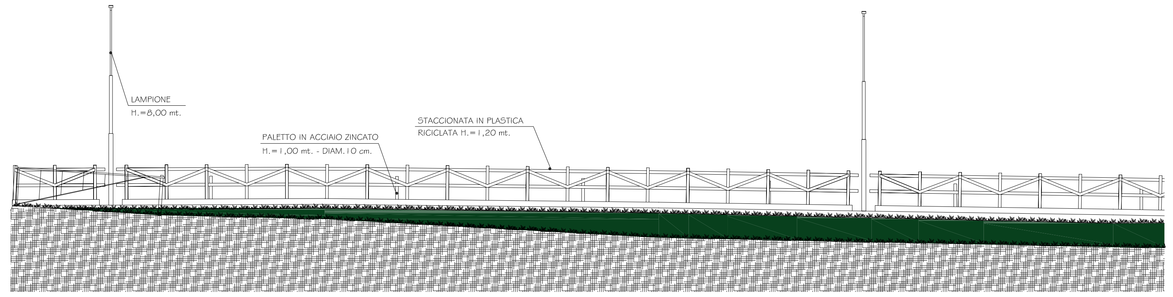

PROSPETTO INIZIO PISTA CICLOPEDONALE

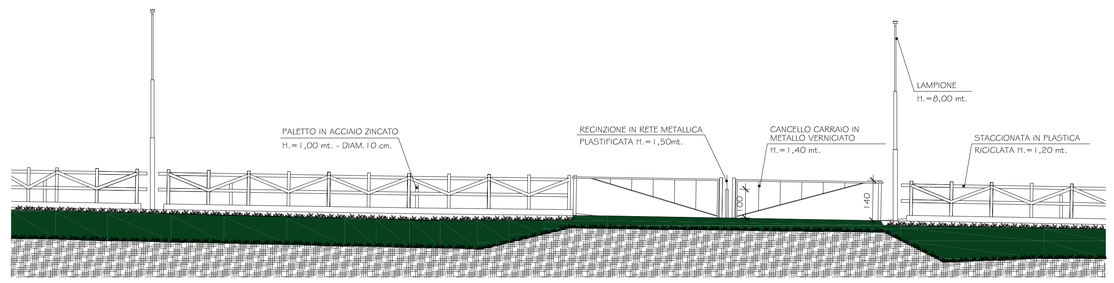

PROSPETTO STRALCIO 2

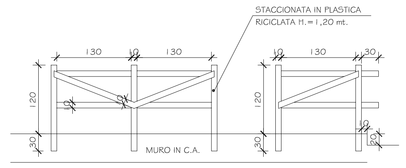

PARTICOLARE STACCIONATA 1:50

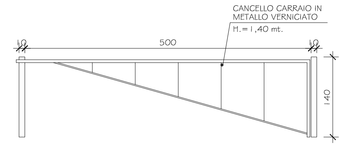

PARTICOLARE CANCELLO 1:50

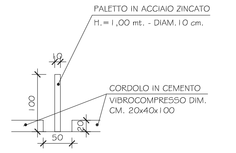

PARTICOLARE
PALETTO 1:50

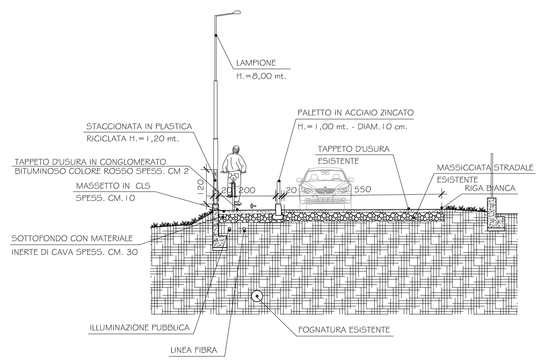

SEZIONE S2

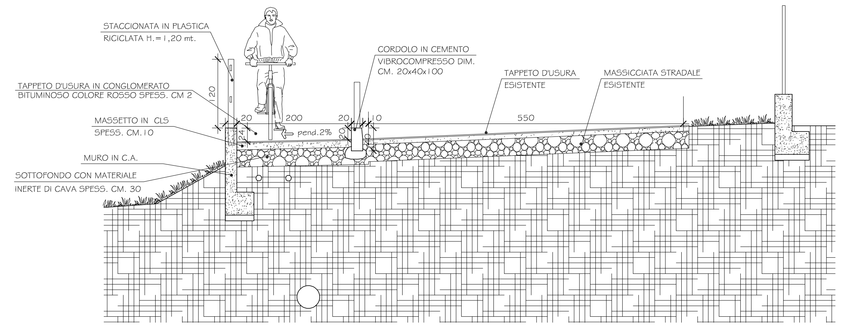

PARTICOLARE 1:50

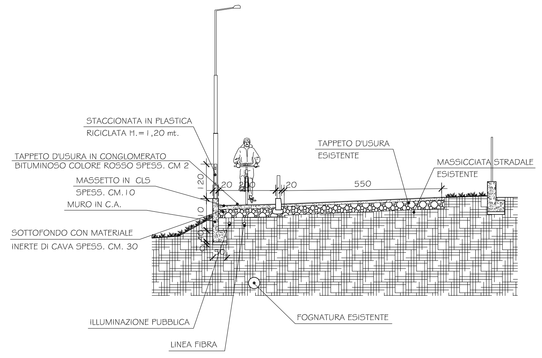

SEZIONE S3

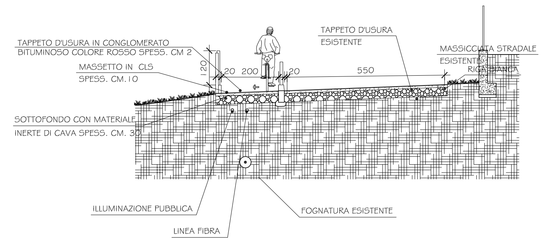

SEZIONE S4

COMUNE DI CORREZZANA
Provincia di Monza e Brianza

Completamento pista ciclopedonale
da Via Resegone a Via Principale - II Lotto

Progetto definitivo/esecutivo

L'IMPRESA | IL RESPONSABILE DEL PROCEDIMENTO | IL PROGETTISTA

FULVIO CASSINARI
ARCHITETTO
VIA G. AMENDOLA, 11 int. 2(C
20069 ROZZANO (MI) cell. 347 4147363
C.F. CSS FLV 60T02 F205Q
P.I. 06524040158
ORDINE DI MILANO N. 7437

Tavola
STRALCI 1 - 2
SEZIONI STRADALI

Tav. N.
10

Disegno | Data: DICEMBRE 2021 | Aggiorn. | Scala 1:100