


SEZIONE S6

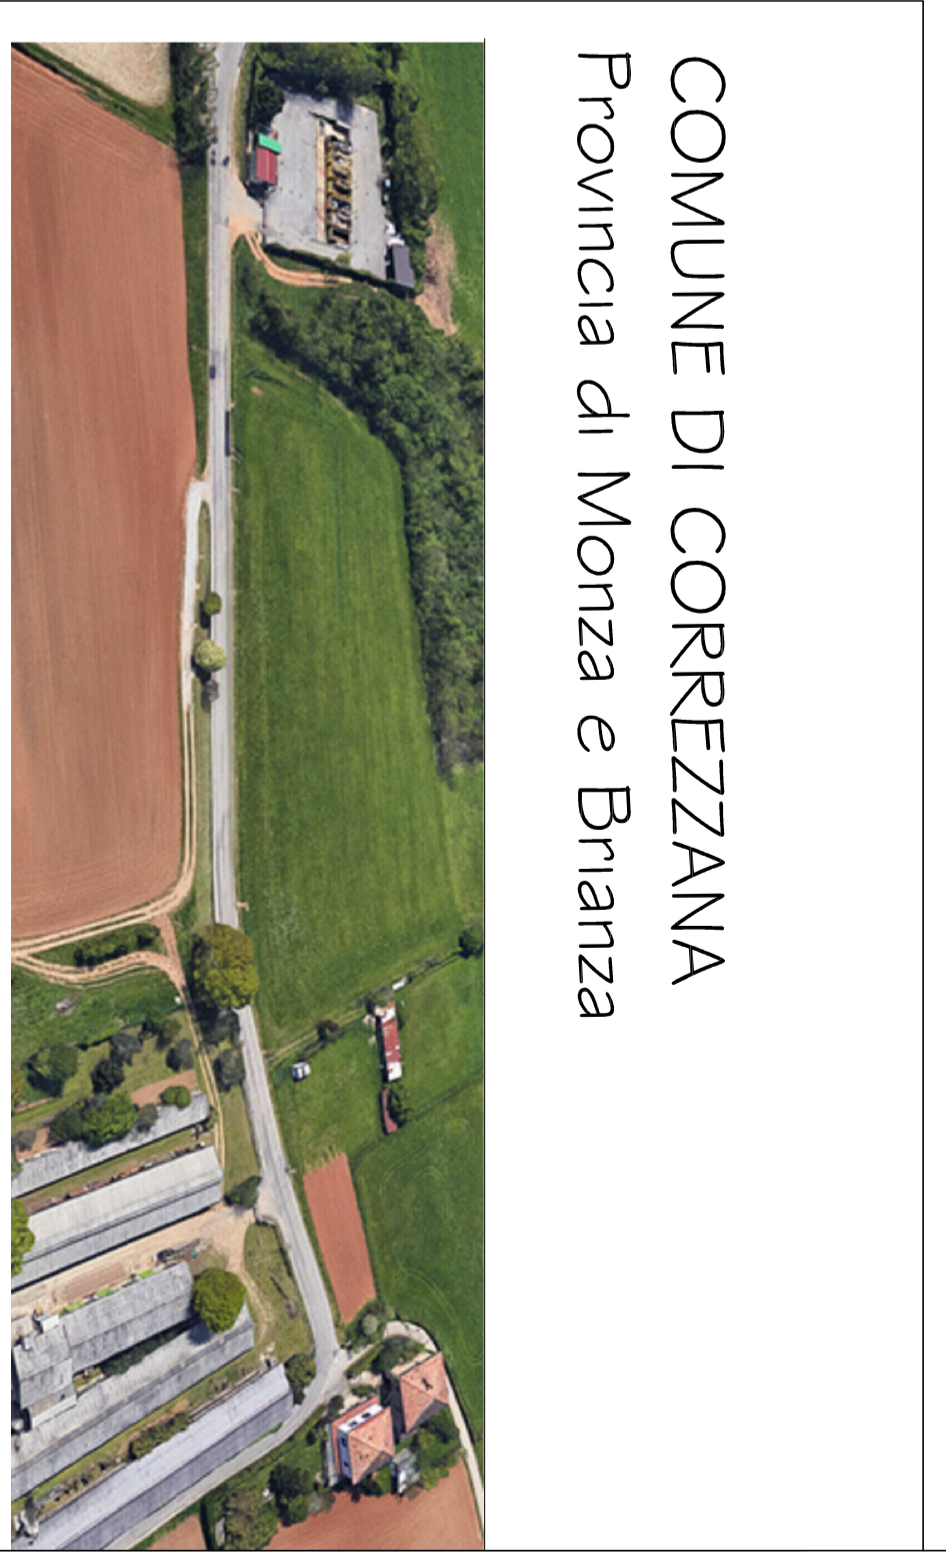

COMUNE DI COREZZANA
 Provincia di Monza e Brianza

Completamento pista ciclopedonale da Via Resegone a Via Principale - II Lotto

Progetto definitivo/esecutivo

LIVRETTA IL RESPONSABILE DEL PROCESSIONE IL PROGETTISTA

FULVIO CASSINARI ARCHITETTO VIA G. ANGEROLA, 11 mt. 20C 20090 BORGOMANERO (MI) - P. 05244040158 ORDINE DI MILANO N. 7437		Titolo STRALCIO 3 SEZIONI STRADALI		Fog. N. 11	
Disegnato DICEMBRE 2021	Data DICEMBRE 2021	Autogramma	Scala 1:1.00		