


NODO 1 - STATO ATTUALE



PARTICOLARE A



NODO 4 - STATO ATTUALE

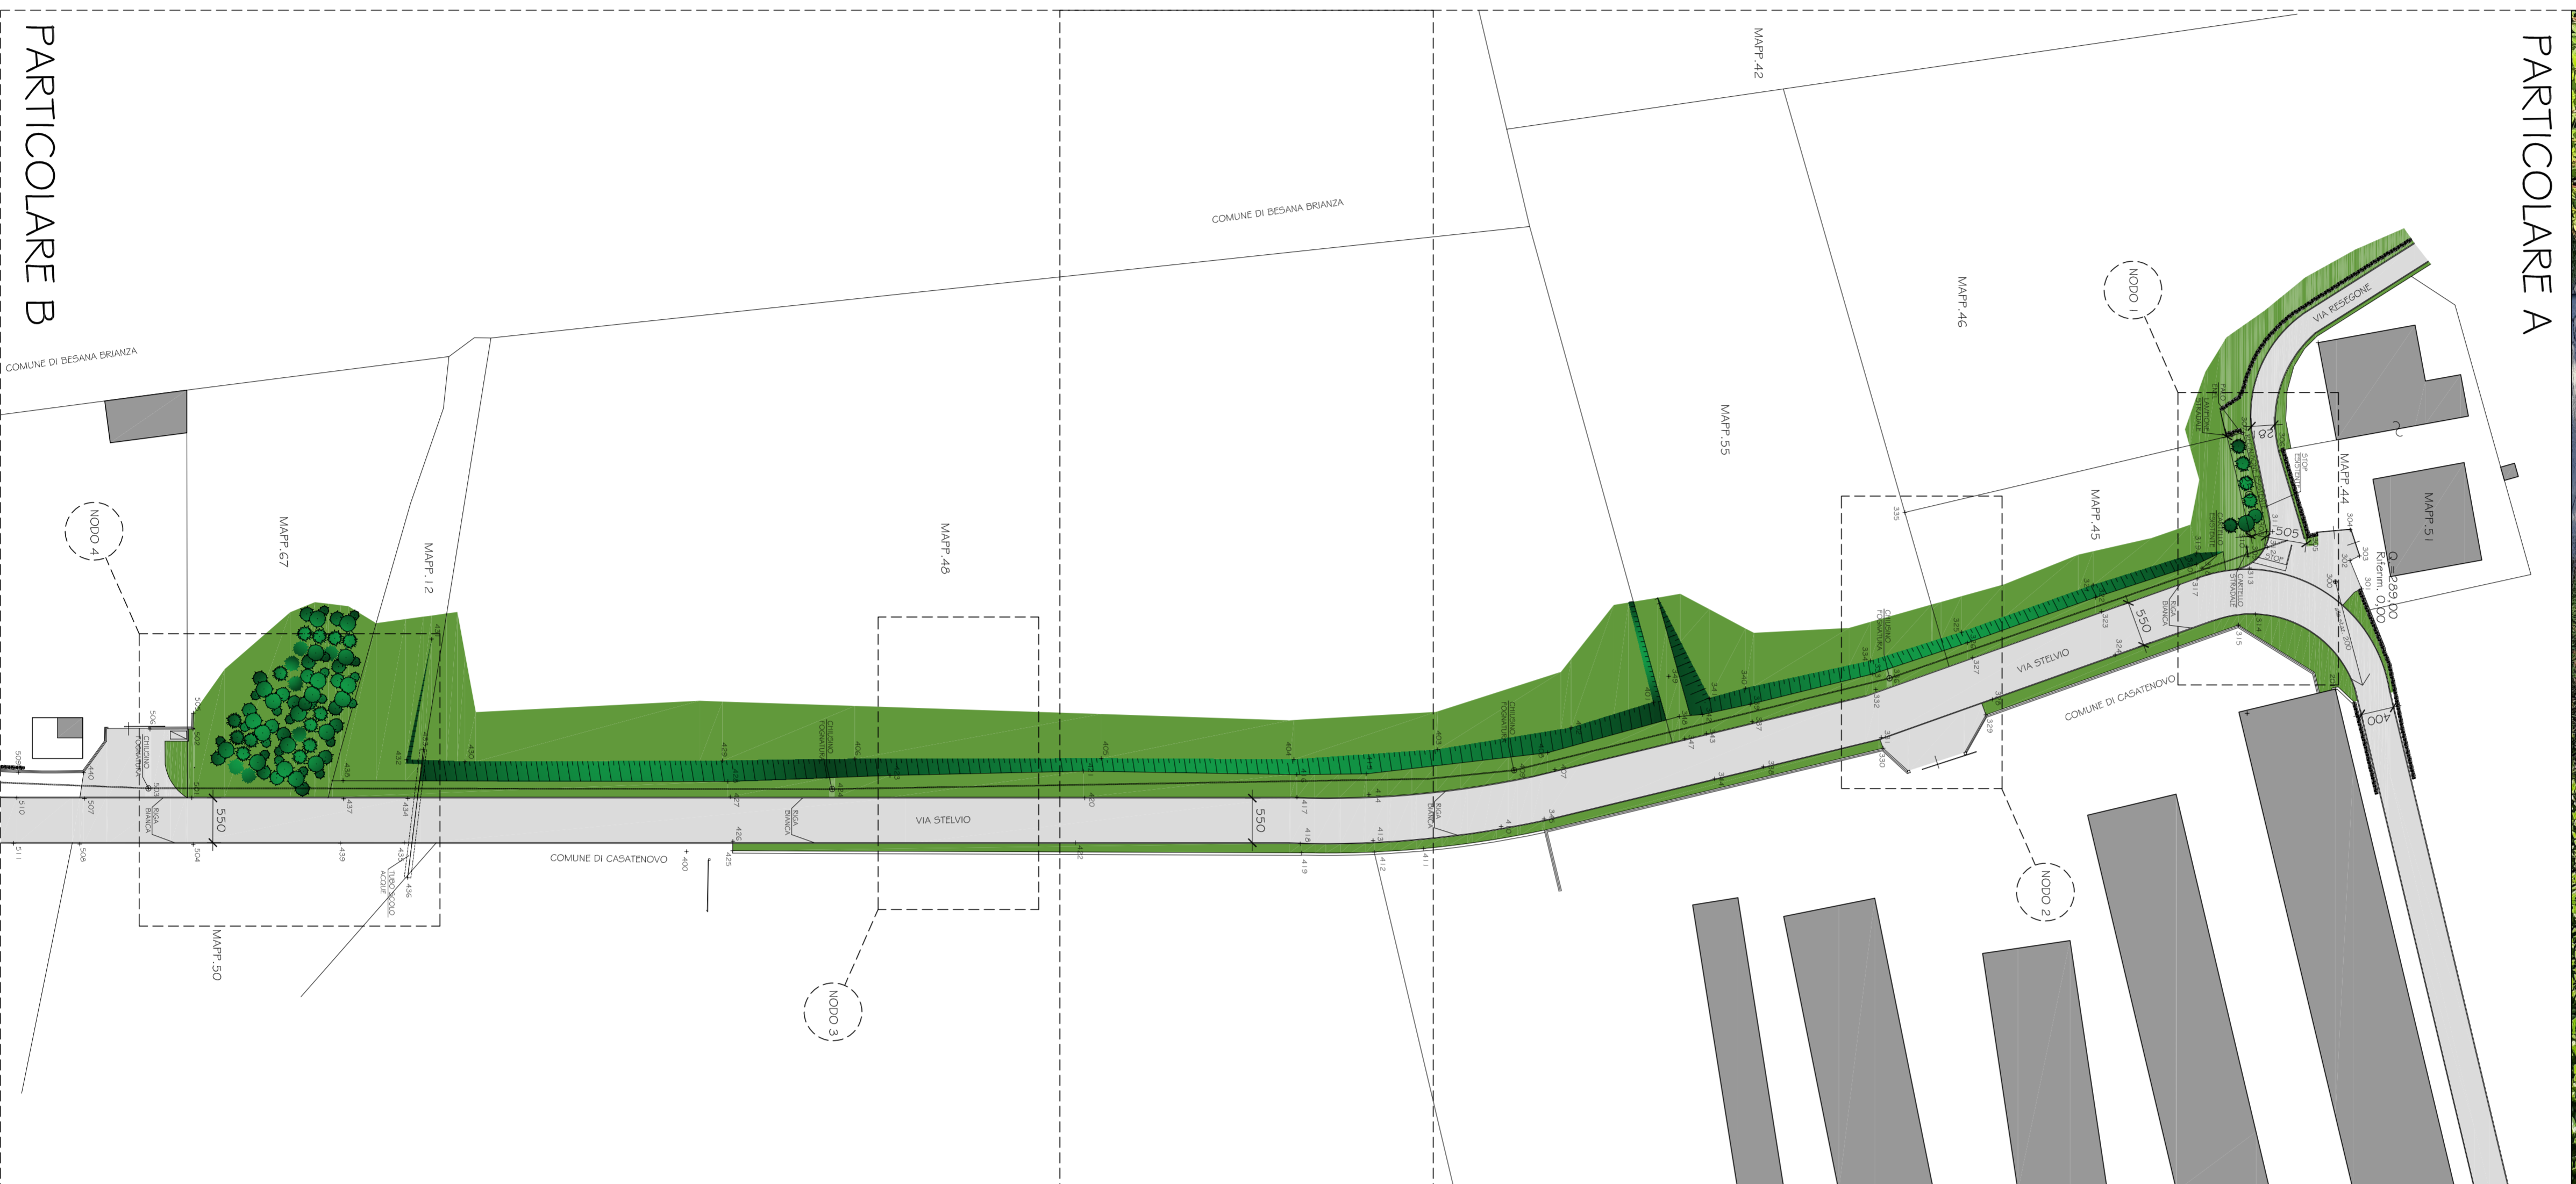

PARTICOLARE B

PLANIMETRIA GENERALE




NODO 2 - STATO ATTUALE



NODO 3 - STATO ATTUALE

COMUNE DI COREZZANA
 Provincia di Monza e Brianza

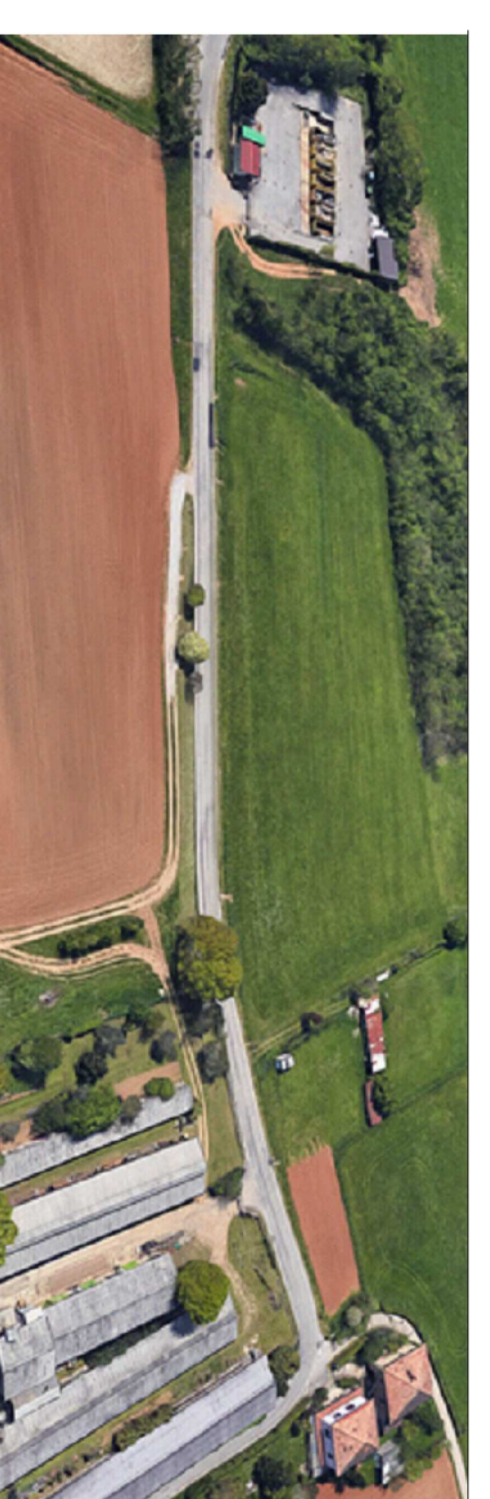

Completamento pista ciclopedonale
 da Via Resegone a Via Principale - II Lotto
 Progetto definitivo/esecutivo

UNIVERSITA' IL RESPONSABILE DEL PROGETTO E PROGETTISTA

UNIVERSITA' IL RESPONSABILE DEL PROGETTO E PROGETTISTA

FILIVIO CASSINARI ARCHITETTO VIA S. PIETRO 10 20089 RESOGONE (MI) TEL. 0376 4147313 E-MAIL: CASSINARI@UNIVERSITA.IT ORDINE DI MISSIONE N. 7437		Titolo: 2 Stato: STATO DI FATTO PUNTI BATTUTI E DOCUMENTAZIONE FOTOGRAFICA	
Data: DICEMBRE 2021	Autore: UNIVERSITA'	Data: 11/2021	Scala: 1:500