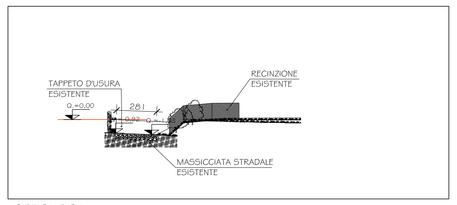

SEZIONE S1

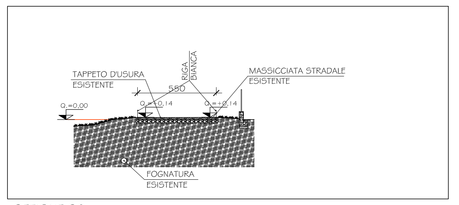

SEZIONE S2

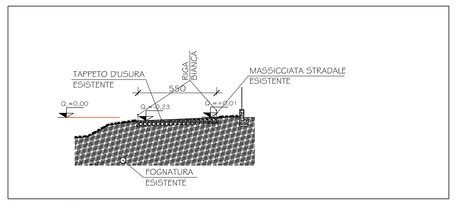

SEZIONE S3

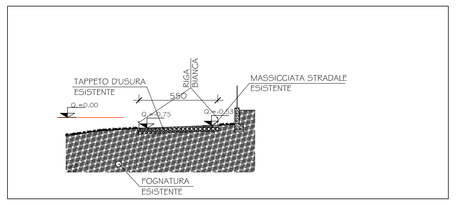

SEZIONE S4

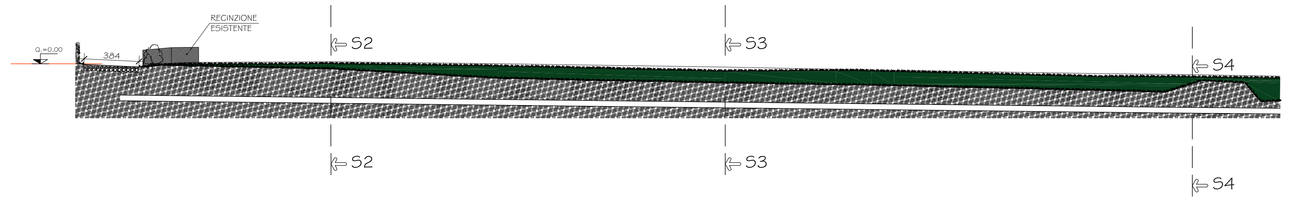

SEZIONE LONGITUDINALE

COMUNE DI CORREZZANA
Provincia di Monza e Brianza

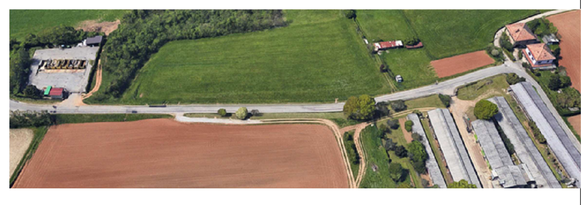

Completamento pista ciclopedonale da Via Resegone a Via Principale - II Lotto

Progetto definitivo/esecutivo

L'IMPRESA | IL RESPONSABILE DEL PROCEDIMENTO | IL PROGETTISTA

FULVIO CASSINARI
ARCHITETTO
VIA G. AMENDOLA, 11 int. 20/C
20069 ROZZANO (MI) cell. 347 4147363
C.F. CSS FLV 60T02 F205Q
P.I. 06524040158
ORDINE DI MILANO N. 7437

Tavola
PARTICOLARE A
PIANTA STATO DI FATTO
E SEZIONI STRADALI

Tav. N.
3

Disegno

Data
DICEMBRE 2021

Aggiorn.

Scala
1:200