


COMUNE DI COREZZANA
 Provincia di Monza e Brianza

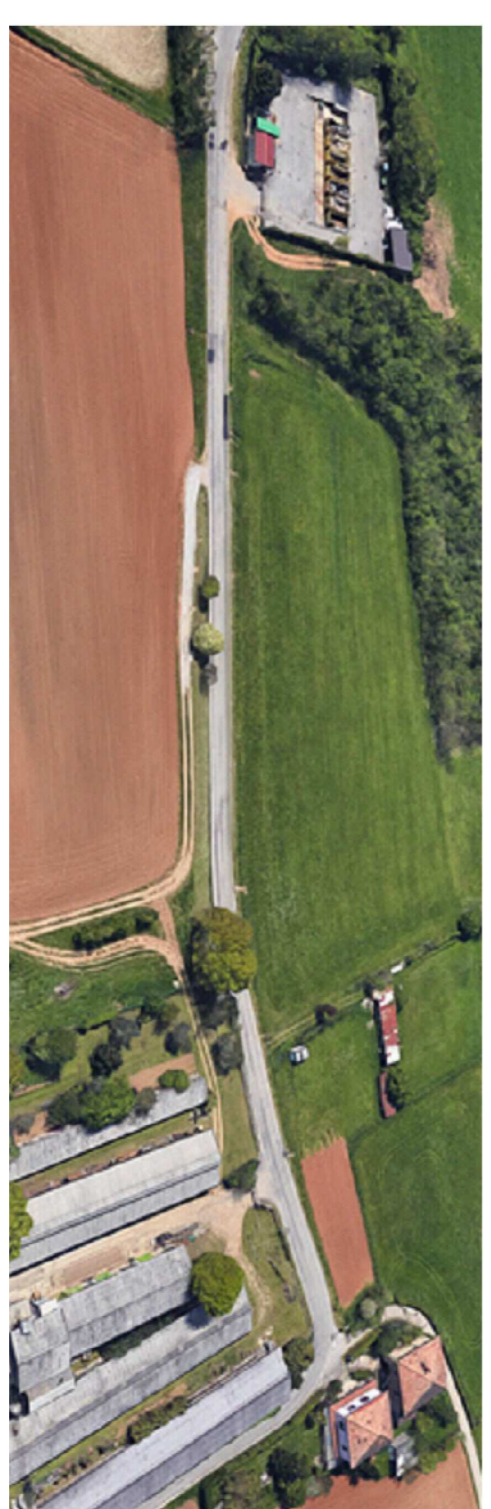

Completamento pista ciclopedonale
 da Via Resegone a Via Principale - II Lotto
 Progetto definitivo/esecutivo

LAVORATA E REDAZIONE DEL PROGETTO

E PROGETTO

FILVIO CASSINARI ARCHITETTO VIA G. MARCONI, 11 - 41026 C.F. 02913940420 P.I. 02928040420 PARTIGLIA 1/1457		Tabella PARTICOLARE B PIANITA' PROGETTO E SEZIONI STRADALI		Tabella 7 1/1000	
Data: DICEMBRE 2021	Scala: ---	Data: ---	Scala: ---	Data: ---	Scala: 1/1000