


COMUNE DI CORREZZANA
 Provincia di Monza e Brianza

Completamento pista ciclopedonale
 da Via Resegone a Via Principale - II Lotto

Progetto definitivo/esecutivo

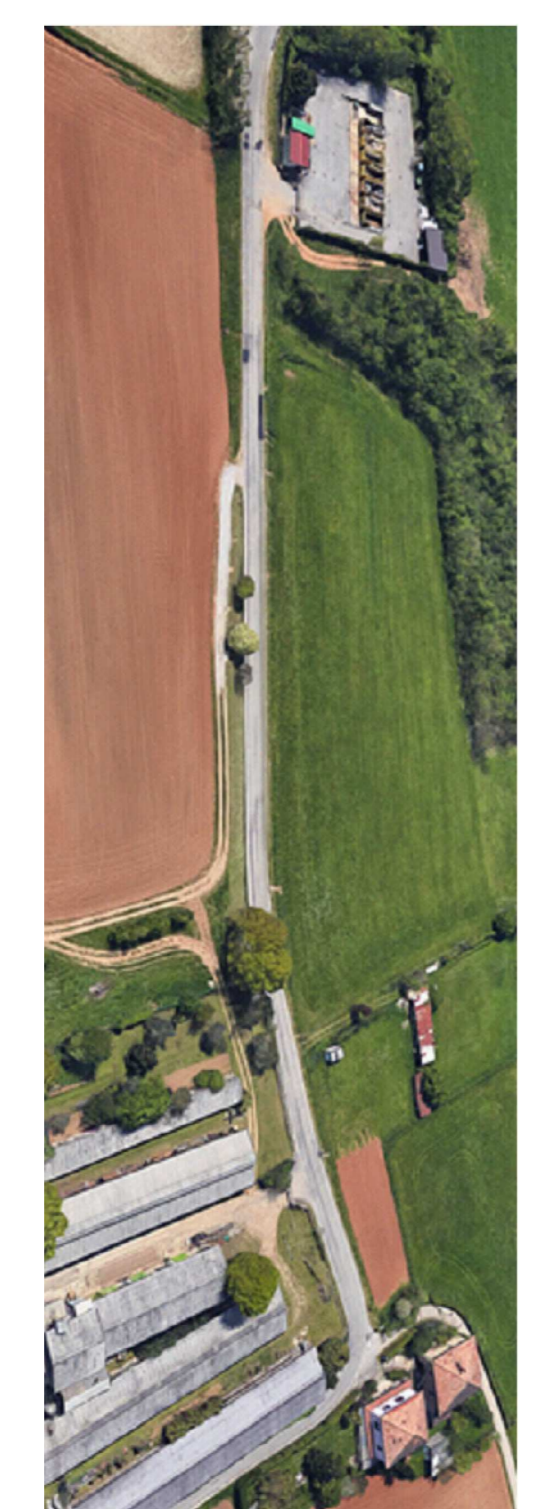

| | | | |
|--|-------------|------------------------------|------------------------------|
| PIU'VO CASINARI ARCHITETTO VIA G. MARCONI, 11 - TEL. 0362 447263 C.F. 03517640200 (PESCARA) P.I.A. 02522040200 PART. IVA 03517640200 (PESCARA) | | Tab. N. 8 1/200 | |
| LAVORATA 8. REVISIONI DEL PROGETTO | 8. PROGETTO | Tab. N. 8 1/200 | Tab. N. 8 1/200 |