
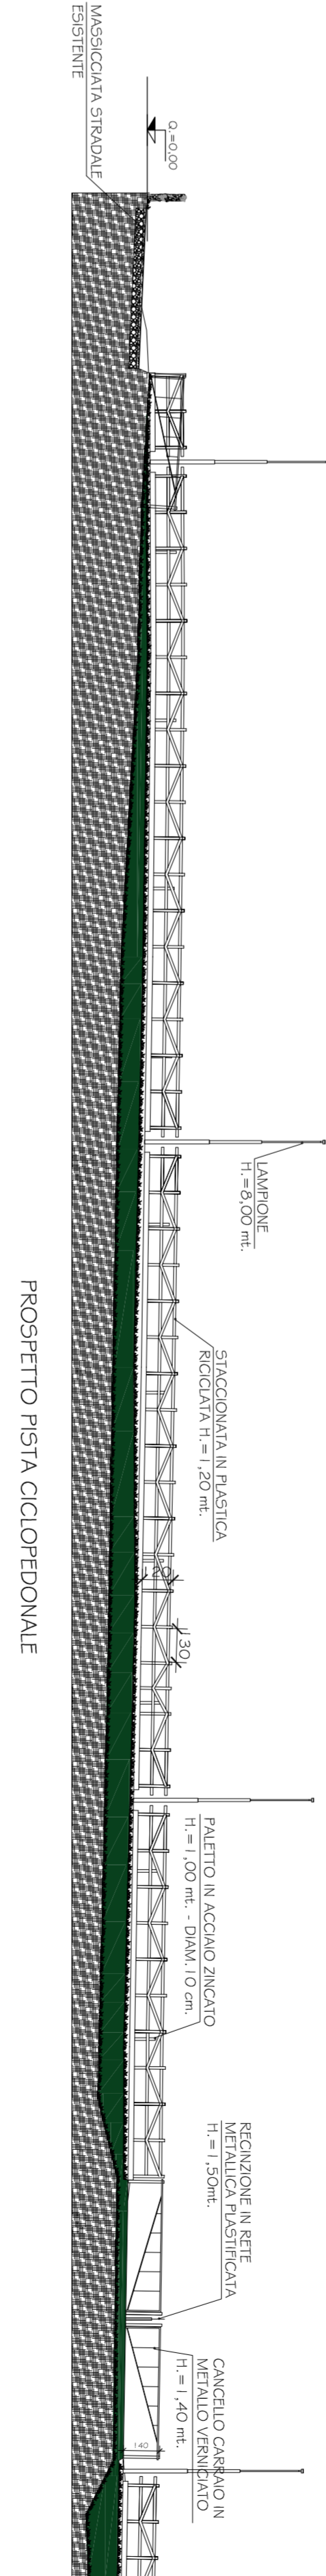
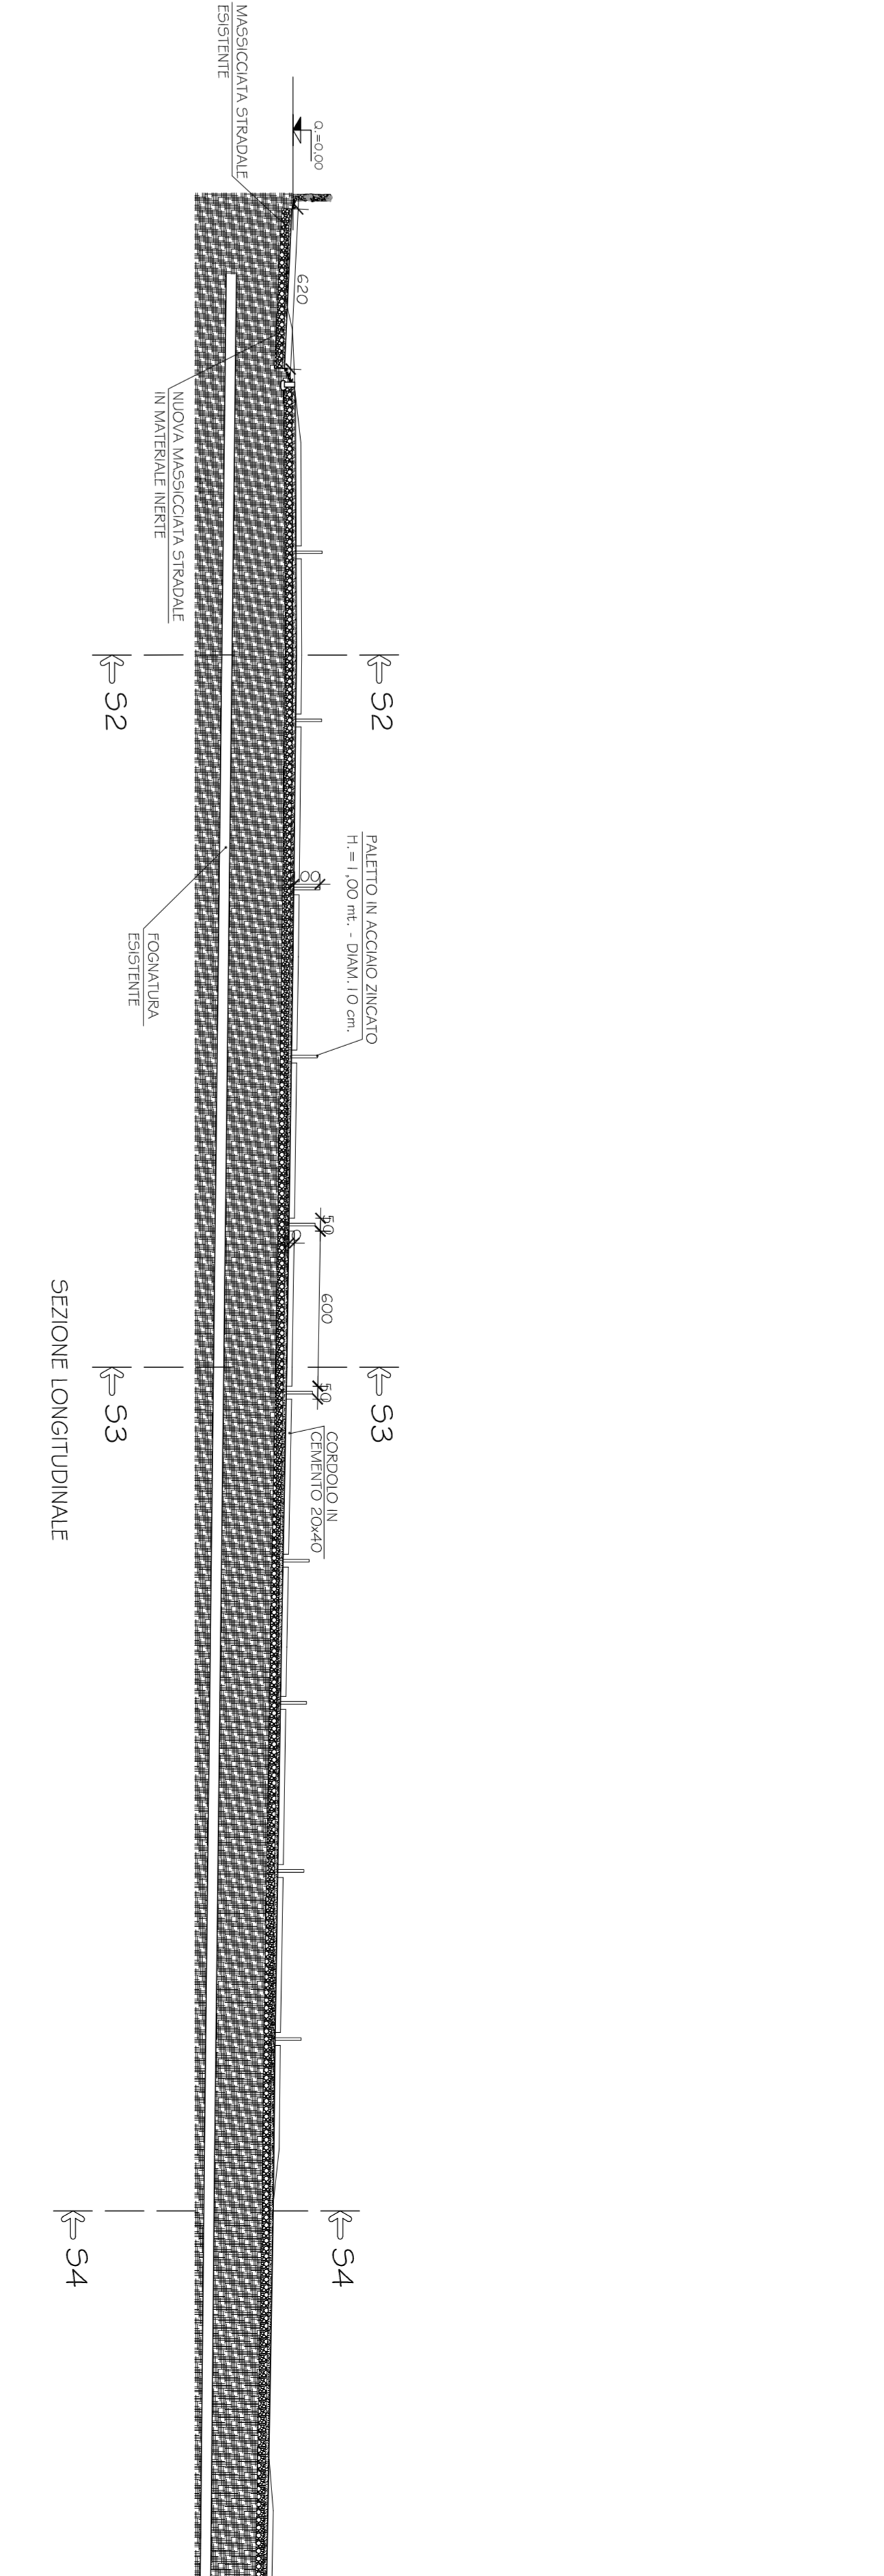
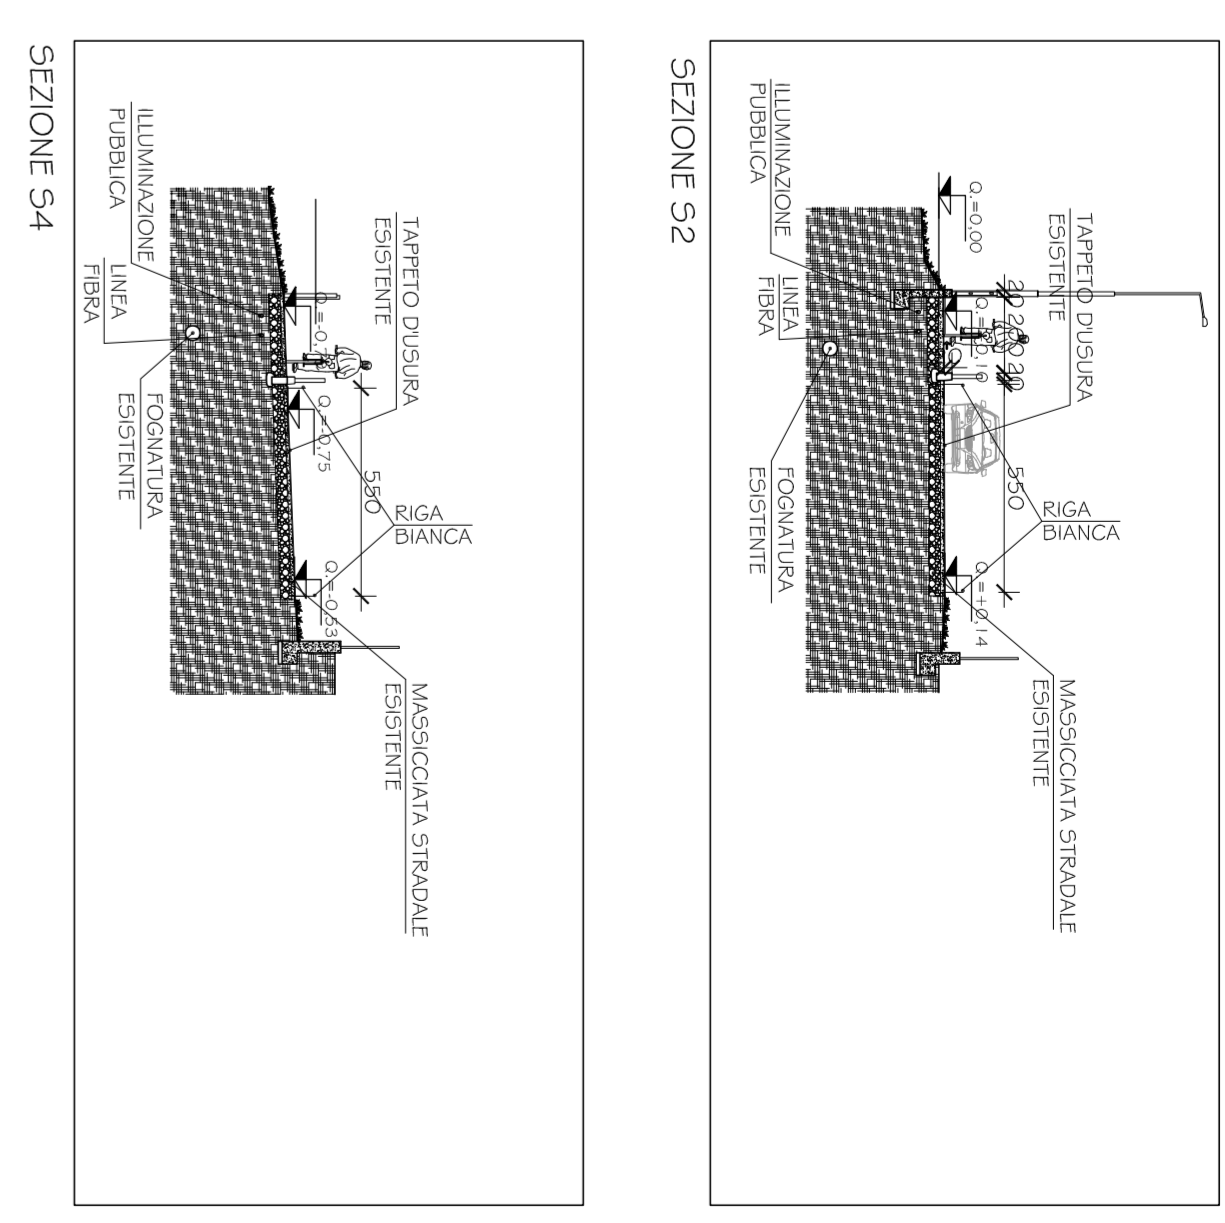



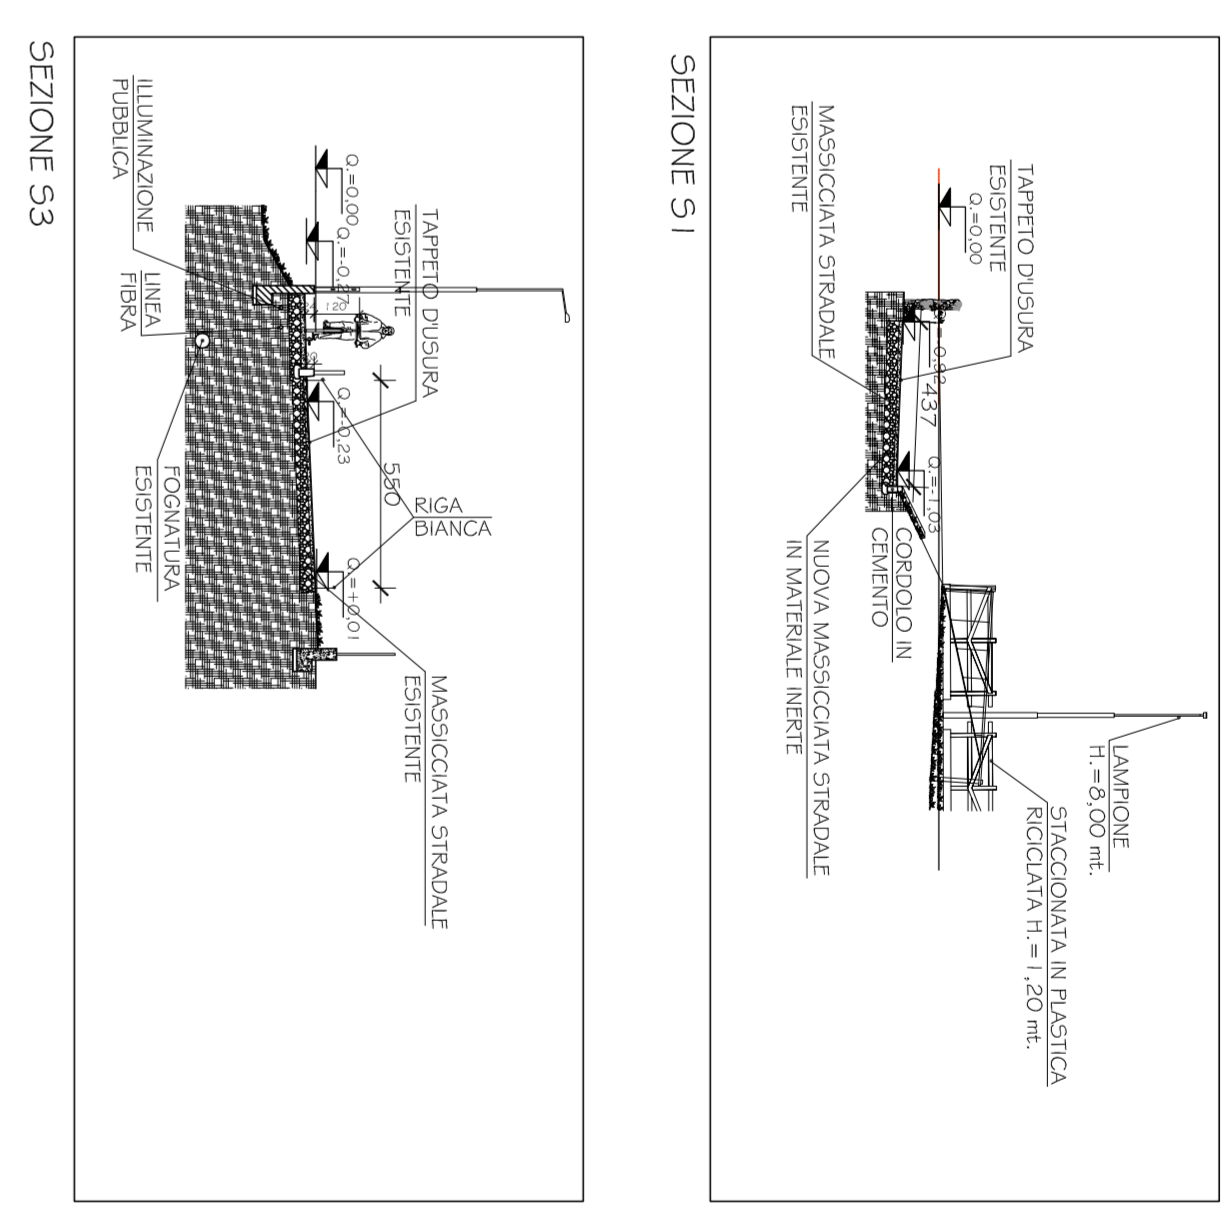

**COMUNE DI CORREZZANA**  
 Provincia di Monza e Brianza

**Completamento pista ciclopedonale da Via Resegone a Via Principale - II Lotto**

**Progetto definitivo/esecutivo**

<b>FUJIVO CASSINARI</b> ARCHITETTO VIA G. MARCONI, 11 - 20138 C.F. 02917640200 (P. IVA) P.I.A. 02923040200 TELEFONO 039/24111437		<b>PIANTA PROGETTO</b> <b>E SEZIONI STRADALI</b>	
Data: 02/09/2021	Scala: 1:1000	Data: 02/09/2021	Scala: 1:1000